



GOBIERNO REGIONAL JUNIN
Dirección Regional de Agricultura Junín

REGION
JUNÍN
Integrando el cambio

“Año de las Cumbres Mundiales en el Perú”

RESOLUCIÓN ADMINISTRATIVA Nº 257-2008-DRA-J/ATDRP.

San Ramón, 20 de Mayo del 2008.

VISTO:

El expediente administrativo de registro N° OXA-729-08 de fecha 08.May.08, presentado por la señora Madelim Prisila Ventura Baumann, en la que solicita delimitación de la faja marginal en la margen izquierda de la Quebrada S/N afluente del río San Cristobal, ubicado en el Sector San Cristobal del Distrito de Palcazú, Provincia de Oxapampa del departamento y Región Pasco;

CONSIDERANDO:

Que, los artículos 79° y 80° de la Ley General de Agua, dado por Decreto Ley N° 17752, disponen que en los álveos naturales se mantendrá libre la faja marginal de terreno necesaria para el camino de vigilancia, para el uso primario de las aguas, la navegación, el tránsito, la pesca y otros servicios, las dimensiones de **las fajas marginales, riberas y cauce, en una o ambos márgenes serán fijadas por la Autoridad de Aguas** respetando, en lo posible, los usos y costumbres establecidos;

Que, del mismo modo, los artículos 19° y 21° del Reglamento del Título VI de la Ley General de Aguas – De las Propiedades Marginales, aprobado por Decreto Supremo N° 929-73-AG, precisan que **la faja marginal es el área inmediata superior a la ribera de un río, arroyo, laguna, charco, estanque, vaso de almacenamiento y otros**, correspondiendo a la Administración Técnica fijar el ancho de la faja marginal, teniendo en cuenta la importancia y la infraestructura necesaria para la conservación del servicio que va a prestar;

Que, por otro lado, mediante Decreto Supremo N° 012-94-AG **se declaró áreas intangibles los cauces, riberas y fajas marginales de los ríos, arroyos, lagos, lagunas, y vasos de almacenamiento**; quedando prohibido su uso para fines agrícolas y asentamiento humano;

Que, mediante solicitud de fecha 08.May.08, la señora Madelim Prisila Ventura Baumann, peticona la delimitación de la faja marginal en la margen izquierda de la Quebrada S/N afluente del río San Cristobal, ubicado en el Sector San Cristobal del Distrito de Palcazú, Provincia de Oxapampa del Departamento y Región Pasco;

Que, la señora Madelim Prisila Ventura Baumann, ha cumplido con presentar su documentación exigidos por el Texto Único de Procedimientos Administrativos (TUPA) de la Región correspondiente, entre ellos la constancia de posesión expedida por el Director de la Agencia Agraria Oxapampa de fecha 05.Mar.08, en la cuál hace constar que la Sra. Madelim Prisila Ventura Baumann, viene posesionando el predio rústico denominado “Miraflores” con un área adjudicable de 63.00 has. ubicado en el Sector de San Cristobal del Distrito de Palcazú, Provincia de Oxapampa del Departamento y Región Pasco;





GOBIERNO REGIONAL JUNIN
Dirección Regional de Agricultura Junin

REGION
JUNÍN
Integrando el cambio

Que, mediante acta de inspección ocular de fecha 15.May.08, según figura en el libro de acta ATDR Perené sede Oxapampa I-2007, Folios 26 y 27 donde se suscribió lo que se constató *in situ*, el área materia de la presente petición, área de la faja marginal y sus linderos, habiéndose ubicado hasta treinta y seis (36) hitos para la determinación de los límites de la ribera y faja marginal, en el Sector San Cristobal del Distrito de Palcazú, Provincia de Oxapampa del Departamento y Región Pasco; y

De conformidad a las facultades otorgadas por el artículo 79° del Decreto Ley N° 17752 – “Ley General de Aguas”, artículo 21° del Reglamento del Título VI “De las Propiedades Marginales” aprobado por Decreto Supremo N° 929-73-AG, artículo 54° del Decreto Legislativo N° 653 – Ley de Promoción de las Inversiones en el Sector Agrario y las facultades conferidas en la Resolución Ministerial N° 0941-2004-AG;

SE RESUELVE:

Artículo 1°.- Delimitar la faja marginal que se ubica paralelamente con la parcela que viene conduciendo la Sra. Madelim Prisila Ventura Baumann, ubicado en el Sector San Cristobal del Distrito de Palcazú, Provincia de Oxapampa del Departamento y Región Pasco, colindante con la Quebrada S/N afluente del río San Cristobal; estableciéndose el ancho de la faja marginal en la margen izquierda de acuerdo a los puntos establecidos mediante el Sistema de Proyección Universal Transversal Mercator (UTM), Datum WGS 84, cuyos hitos se detallan en el cuadro siguiente:

QUEBRADA S/N AFLUENTE DEL RÍO SAN CRISTOBAL (margen izquierda)

COORDENADAS UTM:		
Hito	Norte	Este
Faja Marginal Lindero Externo		
1	455,100	8'900,904
2	455,252	8'900,855
3	455,453	8'900,865
4	455,662	8'900,947
5	455,761	8'900,967
6	455,815	8'900,971
7	456,181	8'900,848
8	456,358	8'900,826
9	456,419	8'900,819
10	456,436	8'900,821
11	456,541	8'900,903
12	456,662	8'901,038
13	456,685	8'901,044
14	456,765	8'901,045
15	456,786	8'901,050
16	456,825	8'901,073
17	456,930	8'901,116
18	456,959	8'901,118

COORDENADAS UTM:		
Hito	Norte	Este
Faja Marginal Lindero Interno		
19	456,964	8'901,107
20	456,933	8'901,104
21	456,852	8'901,068
22	456,802	8'901,040
23	456,773	8'901,028
24	456,687	8'901,028
25	456,656.	8'901,023
26	456,550	8'900,899
27	456,439	8'900,807
28	456,420	8'900,798
29	456,354	8'900,817
30	456,176	8'900,836
31	455,829	8'900,953
32	455,757	8'900,954
33	455,669	8'900,936
34	455,459	8'900,846
35	455,244	8'900,843
36	455,089	8'900,904





GOBIERNO REGIONAL JUNIN
Dirección Regional de Agricultura Junín

REGION
JUNÍN

Integrando el cambio

CUADRO DE RESUMEN

Características	Quebrada S/N afluente río San Cristobal (metros)
Longitud del lindero Interior	2,038.85
Longitud del lindero Exterior	2,012.03
Ancho de la faja marginal	Variable
Perímetro de la faja marginal	4,075.23
Área de la faja marginal	26,154.63 m2

Artículo 2°.- Disponer la intangibilidad del ancho de la faja marginal en el ancho variable, establecidas en el plano con código N° lamina 1, de conformidad con lo dispuesto en el Decreto Supremo N° 012-94-AG.

Artículo 3°.- Forma parte de la presente Resolución Administrativa, el plano signado con código N° de lamina 1.

Artículo 4°.- La colindante deberá de monumentar los hitos de los linderos exteriores a una altura de 0.60 m sobre la superficie y 0.30 empotrado, recomendado en la Inspección de Campo, en un plazo de Treinta (30) días a partir de la presente notificación.

Artículo 5°.- Notificar la presente Resolución Administrativa a la señora **Madelim Prisila Ventura Baumann**, Dirección Regional Agraria Pasco, COFOPRI Rural (Ex – PETT), Municipalidad Provincial de Oxapampa, Municipalidad Distrital de Palcazú y a la Intendencia de Recursos Hídricos del INRENA.

Regístrase, Comunicase y Archívese.



MINISTERIO DE AGRICULTURA
Dirección Regional Agraria Junín
ADMINISTRACION TECNICA DEL DISTRITO
DE RIEGO PERENE


Ing° Jorge A. Vásquez Acuña
DIRECTOR

8901000

8900750


8900500

455000

455250

455500

455750

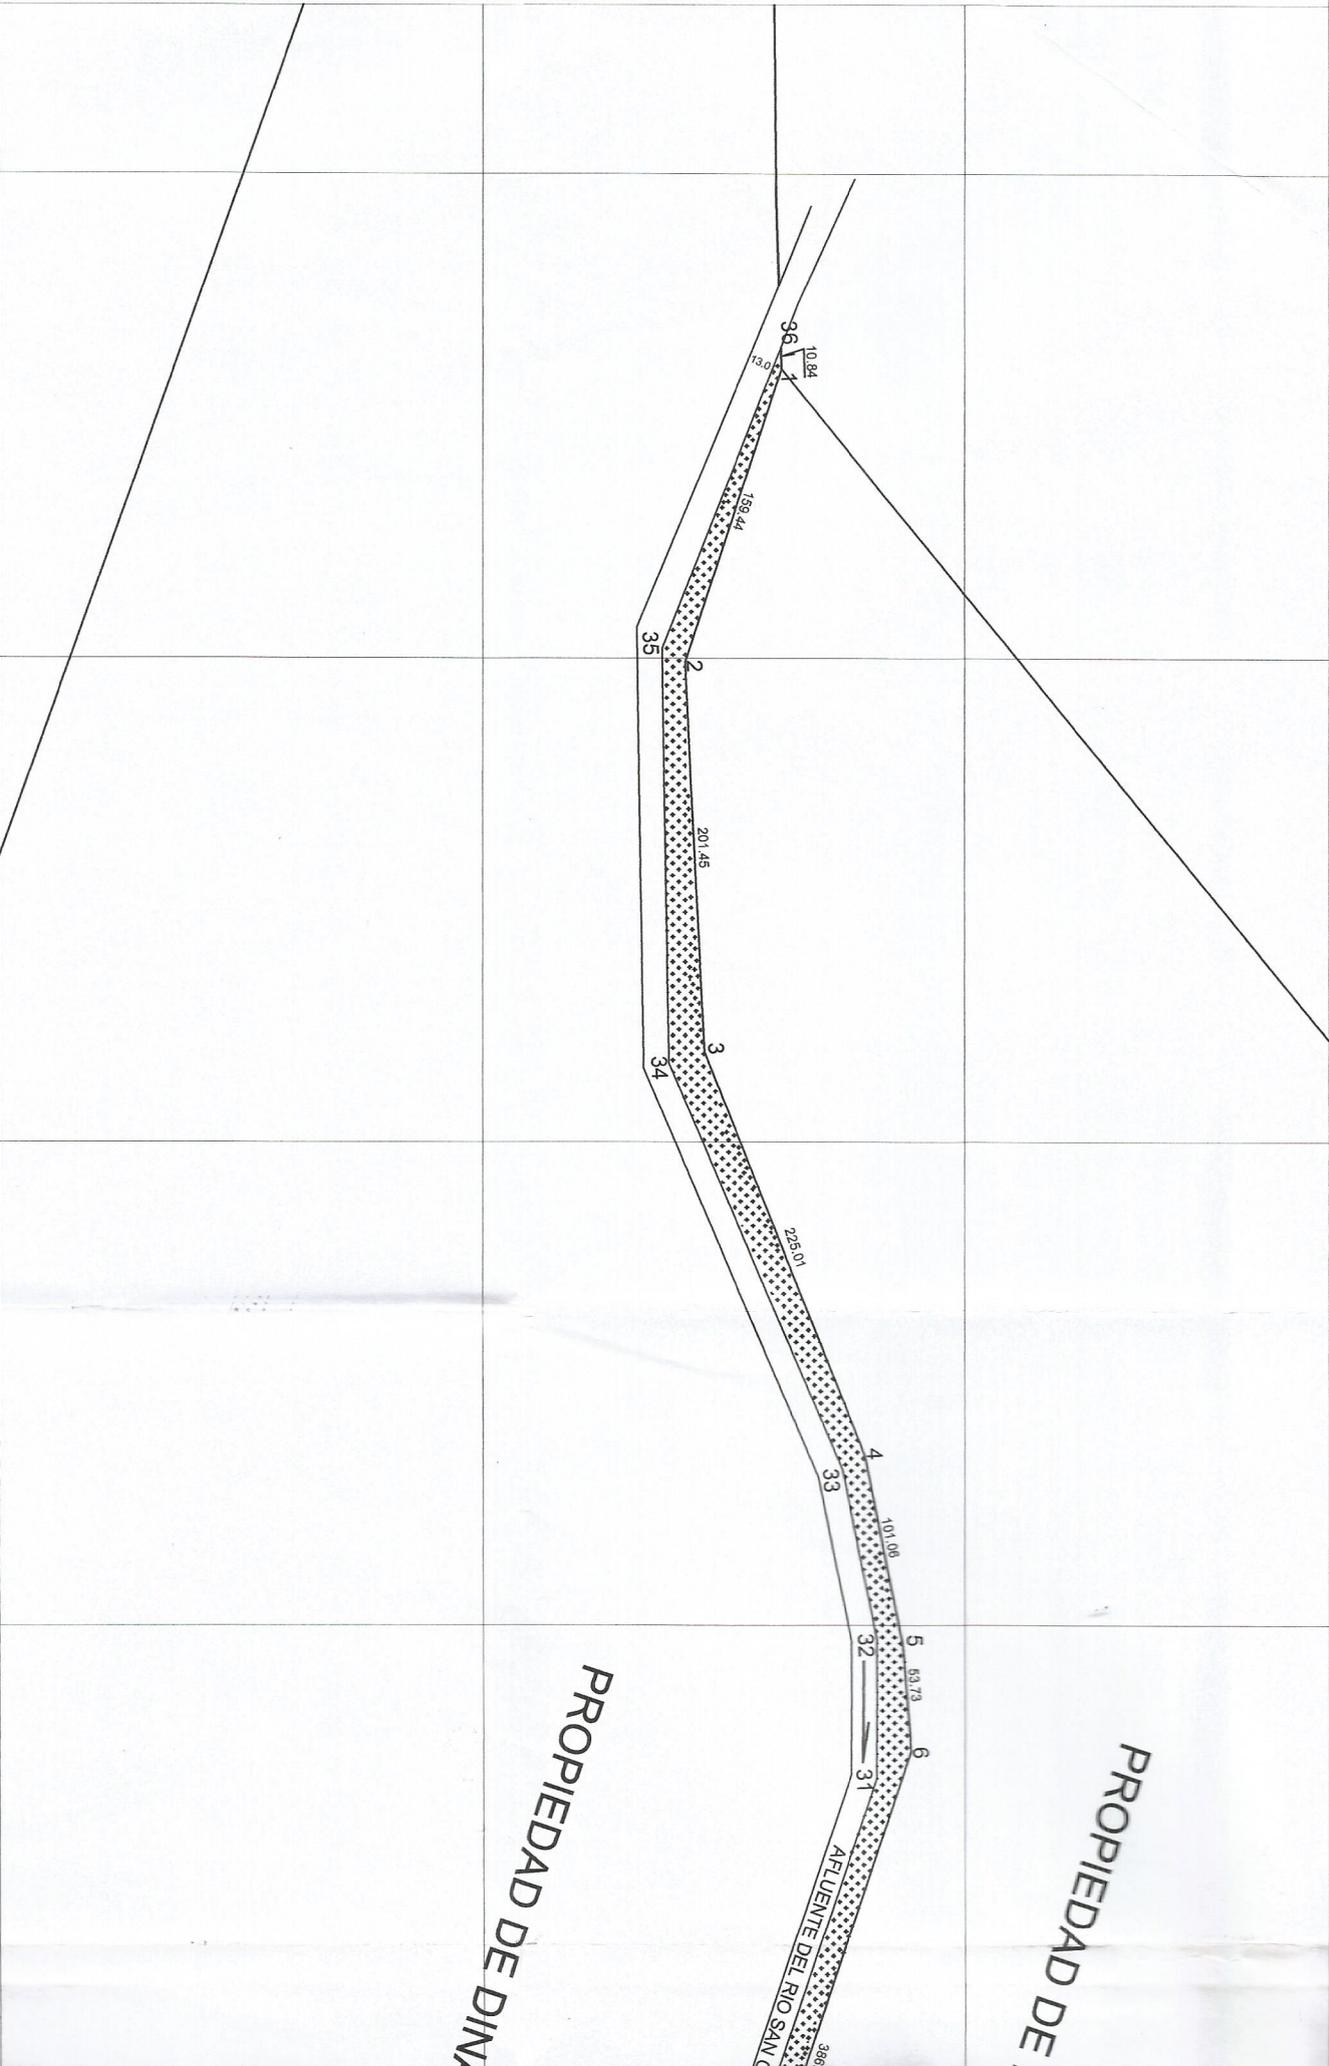

8900500

455000

455250

455500

455750

COORDENADAS UTM - FRANJA EXTERNA

PUNTO	ESTE	NORTE
1	455100.5574	8900904.9441
2	455252.0291	8900855.1716
3	455453.2342	8900865.1552
4	455662.4547	8900947.9675
5	455761.5326	8900967.8771
6	455815.1151	8900971.8558
7	456181.7979	8900848.5579
8	456358.6859	8900826.6294
9	456419.0113	8900819.6492
10	456436.4548	8900821.1692
11	456541.2448	8900903.4965
12	456662.1124	8901038.8128
13	456685.1675	8901044.9945
14	456765.8188	8901045.0312
15	456786.9756	8901050.1217
16	456825.5151	8901073.2124
17	456930.9059	8901116.8371
18	456959.7959	8901118.9513

COORDENADAS UTM - FRANJA INTERNA

PUNTO	ESTE	NORTE
19	456964.3021	8901107.2797
20	456933.1754	8901104.1660
21	456852.4030	8901068.2774
22	456802.2619	8901040.4149
23	456773.0143	8901028.9871
24	456687.0770	8901028.1062
25	456656.7735	8901023.5298
26	456550.7125	8900899.7750
27	456439.3448	8900807.1668
28	456420.7419	8900798.6367
29	456354.3340	8900817.7385
30	456176.1819	8900836.5807
31	455829.6030	8900953.9703
32	455757.7910	8900954.3376
33	455669.9643	8900936.4860
34	455459.1559	8900846.8831
35	455244.9938	8900843.4599
36	455089.7952	8900904.6297


AREA I
IZQUIERDO
PERIMETRO

ANCHO MAXIMO DE FRANJA
ANCHO MINIMO DE FRANJA

Roberto Mauro Cantalero
 ING. AGRONOMO
 C.R.P. N° 00748

DE MADELIMP. VENTURA BAUMANN

DINA BAUMANN SIMON

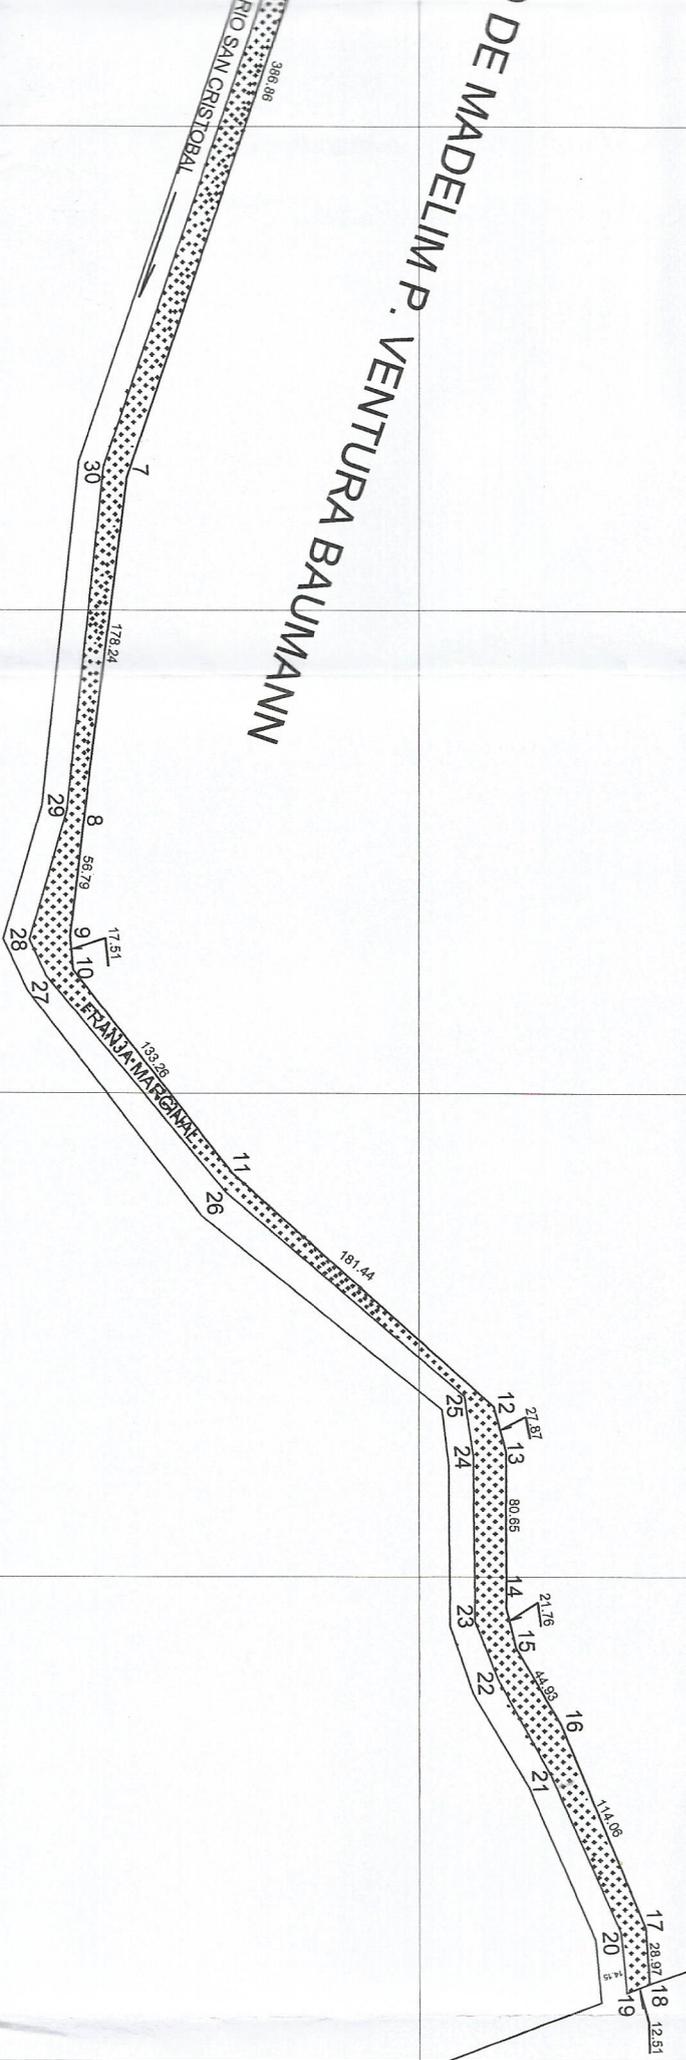

456000 456250 456500 456750 457000

456000 456250 456500 456750 457000

AREA MARGEN:
QUIERDO: 26,154,6311 m'
DIMETRO: 4,075.2304 m.l.

FRANJA : 21.08 m
FRANJA : 9.9 m.



PLANO DE FAJA MARGINAL

PROYECTO:

**DELIMITACION DE LA FRANJA MARGINAL
IZQUIERDA DEL RIO SAN CRISTOBAL**

PLANO:

GENERAL

N° DE LAMINA:

1

Distrito: PALCAZU
Provincia: OXAPAMPA
Departamento: PASCO

ABRIL DEL 2008

ESCALA:
1/10,000