



GOBIERNO REGIONAL JUNIN
Dirección Regional de Agricultura Junín

REGION
JUNÍN
Integrando el cambio

“Año de las Cumbres Mundiales en el Perú”

RESOLUCIÓN ADMINISTRATIVA N° 298-2008-DRA-J/ATDRP.

San Ramón, 22 de Septiembre del 2008.

VISTO:

El expediente administrativo de registro Sat N° 663-08 de fecha 15.Abr.08, presentado por el Ing. Hugo Villasante Cano, jefe de la Oficina Zonal Junín – COFOPRI, en la que solicita delimitación de la faja marginal de la margen derecha del río Cushiviani, en el Sector La Unión, jurisdicción del Distrito Río Negro, Provincia de Satipo del departamento y Región Junín;

CONSIDERANDO:

Que, los artículos 79° y 80° de la Ley General de Agua, dado por Decreto Ley N° 17752, disponen que en los álveos naturales se mantendrá libre la faja marginal de terreno necesaria para el camino de vigilancia, para el uso primario de las aguas, la navegación, el tránsito, la pesca y otros servicios, las dimensiones de **las fajas marginales, riberas y cauce, en una o ambas márgenes serán fijadas por la Autoridad de Aguas** respetando, en lo posible, los usos y costumbres establecidos;

Que, del mismo modo, los artículos 19° y 21° del Reglamento del Título VI de la Ley General de Aguas – De las Propiedades Marginales, aprobado por Decreto Supremo N° 929-73-AG, precisan que **la faja marginal es el área inmediata superior a la ribera de un río, arroyo, laguna, charco, estanque, vaso de almacenamiento y otros**, correspondiendo a la Administración Técnica fijar el ancho de la faja marginal, teniendo en cuenta la importancia y la infraestructura necesaria para la conservación del servicio que va a prestar;

Que, por otro lado, mediante Decreto Supremo N° 012-94-AG **se declaró áreas intangibles los cauces, riberas y fajas marginales de los ríos, arroyos, lagos, lagunas, y vasos de almacenamiento**; quedando prohibido su uso para fines agrícolas y asentamiento humano;

Que, mediante solicitud con fecha de registro 15.Abr.08, el Organismo de Formalización de la Propiedad Informal – COFOPRI, representado por el Ing. Hugo Villasante Cano en su condición de jefe de la Oficina Zonal Junín, peticona la delimitación de la faja marginal de la margen derecha del río Cushiviani en el Sector La Unión, jurisdicción del Distrito de Río Negro, Provincia de Satipo del departamento y Región Junín;

Que, mediante Informe Técnico N° 18-2008-DRA-J/ATDR-P/EOC. Con registro N° 510-ATDRP, de fecha 07.Jul.08, se presento los resultados de la delimitación de la faja marginal, practicada el 24.Abr.08, constatándose los hitos que determinan la faja marginal de la margen derecha del río Cushiviani y sus linderos, con la ayuda de un plano proporcionado por el COFOPRI - Satipo, habiéndose ubicado hasta cincuenta (50) hitos para la determinación de los límites de la ribera y faja





GOBIERNO REGIONAL JUNIN

Dirección Regional de Agricultura Junín

marginal de la margen derecha del río Cushiviani, en el Sector La Unión, jurisdicción del Distrito de Río Negro, Provincia de Satipo del departamento y Región Junín y;

REGION
JUNÍN

Integrando el cambio

De conformidad a las facultades otorgadas por el artículo 79° y artículo 133° del Decreto Ley N° 17752 – “Ley General de Aguas”, artículo 21° del Reglamento del Título VI “De las Propiedades Marginales” aprobado por Decreto Supremo N° 929-73-AG, y las facultades conferidas en la Resolución Ministerial N° 0941-2004-AG;

SE RESUELVE:

Artículo 1°.- Delimitar la faja marginal de la margen derecha del río Cushiviani, que se ubica en el Sector de La Unión, jurisdicción del Distrito de Río Negro, Provincia de Satipo del Departamento y Región Junín; de acuerdo a los puntos establecidos mediante el Sistema de Proyección Universal Transversal Mercator (UTM), Datum P'SAD 56, cuyos hitos se detallan en el cuadro siguiente:

RIO CUSHIVIANI (Margen Derecha)

LINDERO DE FAJA MARGINAL DERECHA

COORDENADAS DE LINDERO INTERNOS			COORDENADAS DE LINDERO EXTERNOS		
HITO	ESTE	NORTE	HITO	ESTE	NORTE
1	534,827.4197	8'763,155.1807	A	534,825.6233	8'763,140.0797
2	534,836.2553	8'763,155.5959	B	534,841.5746	8'763,140.8294
3	534,851.2477	8'763,158.3152	C	534,863.4908	8'763,145.6493
4	534,860.8379	8'763,160.4243	D	534,869.3574	8'763,146.4691
5	534,869.5185	8'763,161.6374	E	534,884.9095	8'763,143.9580
6	534,886.7756	8'763,158.8510	F	534,909.8138	8'763,141.7299
7	534,910.0176	8'763,156.7716	G	534,928.3525	8'763,142.8833
8	534,925.3135	8'763,157.7232	H	534,939.4342	8'763,146.8265
9	534,933.8291	8'763,160.7533	I	534,958.9089	8'763,155.6030
10	534,951.4147	8'763,168.6785	J	534,965.5188	8'763,160.2968
11	534,958.4320	8'763,173.6616	K	534,975.8671	8'763,164.1640
12	534,972.1548	8'763,178.7899	L	534,986.3609	8'763,165.6375
13	534,986.2224	8'763,180.7652	M	534,989.1604	8'763,165.2966
14	534,995.1780	8'763,179.6745	N	534,994.3059	8'763,157.7751
15	535,000.6356	8'763,175.3368	O	535,001.8853	8'763,154.3279
16	535,004.4177	8'763,169.6546	P	535,012.7333	8'763,148.6730
17	535,008.4619	8'763,167.8153	Q	535,027.2638	8'763,141.5783
18	535,019.4920	8'763,162.0655	R	535,036.4642	8'763,137.9759
19	535,033.2988	8'763,155.3241	S	535,058.6962	8'763,129.7511
20	535,041.8015	8'763,151.9949	T	535,066.2203	8'763,126.0273
21	535,064.6417	8'763,143.5451	U	535,082.7681	8'763,124.1551
22	535,070.5182	8'763,140.6367	V	535,110.2354	8'763,127.0704
23	535,082.8203	8'763,139.2449	W	535,127.6286	8'763,137.6619
24	535,105.3070	8'763,141.6315	X	535,137.0734	8'763,149.8188
25	535,117.4738	8'763,149.0405			
26	535,129.9039	8'763,165.0399			



GOBIERNO REGIONAL JUNIN
Dirección Regional de Agricultura Junín

REGION
JUNÍN

Integrando el cambio

**RÍO CUSHIVIANI (Margen Derecha)
CUADRO DE RESUMEN**

Características	Río Cushiviani
Longitud del lindero interno	321.80 ml.
Longitud del lindero externo	337.19 ml.
Ancho de la faja marginal	15.00 ml.
Perímetro de la faja marginal	688.99 ml.
Área de la faja marginal	4,945.26 m2

Artículo 2º.- Disponer la intangibilidad del ancho de 15.00 ml. para la faja marginal en la margen derecha del río Cushiviani, establecidas en el plano P-01 del proyecto "Delimitación de faja marginal del río Cushiviani – margen derecha" de conformidad con lo dispuesto en el Decreto Supremo N° 012-94-AG, reservándose el área marginal para la reforestación, con fines de protección.

Artículo 3º.- Forma parte de la presente Resolución Administrativa, el plano signado como P-01, del proyecto "Delimitación de faja marginal del río Cushiviani – margen derecha".

Artículo 4º.- La Municipalidad del Distrito de Río Negro, con los pobladores del Sector La Unión, deberán de monumentar los hitos de los linderos exteriores de la faja marginal de la margen derecha del río Cushiviani, a una altura de 0.60 m sobre la superficie y 0.30 empotrado, en un plazo de Treinta (30) días a partir de la presente notificación.

Artículo 5º.- Notificar la presente Resolución Administrativa a la Dirección Regional Agraria Junín, Superintendencia Nacional de los Registros Públicos – SUNARP Zona VIII, COFOPRI (Ex – PETT) - Satipo, Municipalidad Provincial de Satipo, Municipalidad Distrital de Río Negro y a la Intendencia de Recursos Hídricos del INRENA.

Regístrase, Comuníquese y Archívese.



MINISTERIO DE AGRICULTURA
Dirección Regional Agraria Junín
ADMINISTRACION TECNICA DEL DISTRITO
DE RIEGO PERÚ-NE

Ing° Jorge A. Vásquez Acuña
DIRECTOR



8763200

8763100

Faja Marginal
Ancho = 15.00 metros
Margen Derecha

LINDERO EXTERNO
DE FAJA MARGINAL

RIO CUSHIVIANI

LINDERO INTERNO
DE FAJA MARGINAL

LINDERO INTERNO
DE FAJA MARGINAL

LINDERO EXTERNO
DE FAJA MARGINAL

CA. SANTA MARIA
PASAJE S/N


AV. SAN PEDRO

AV. SAN JOSE


PASAJE S/N

CALLE 3

CALLE 2

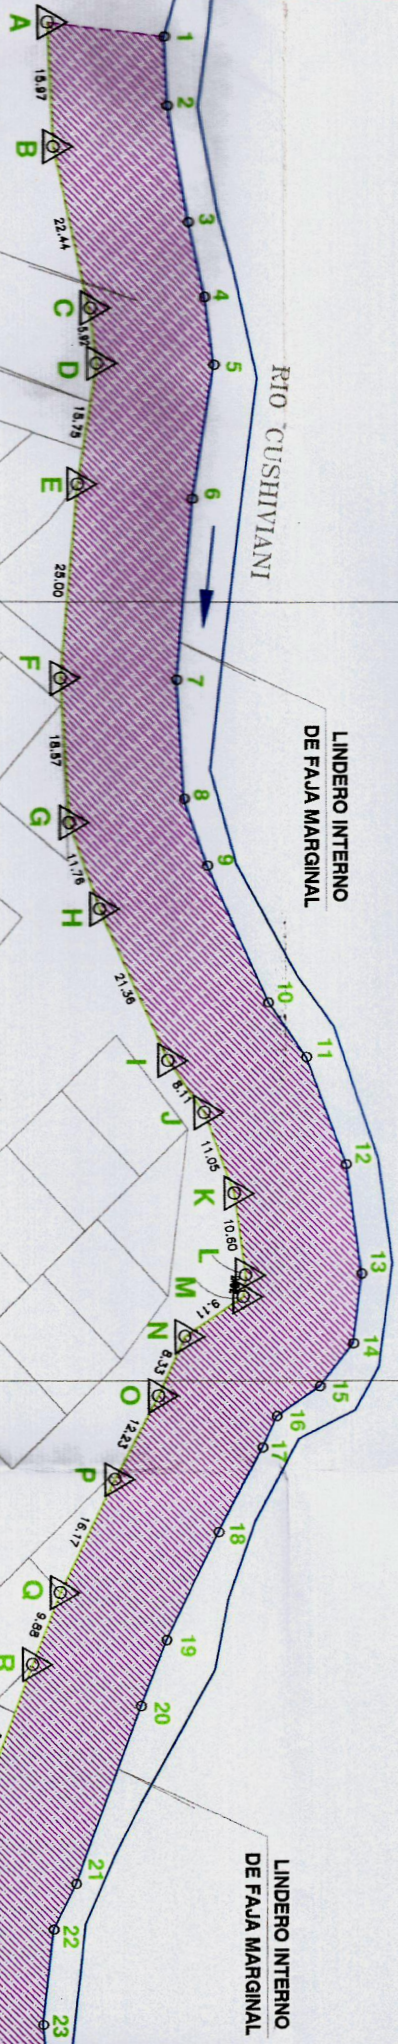

PROP. DE

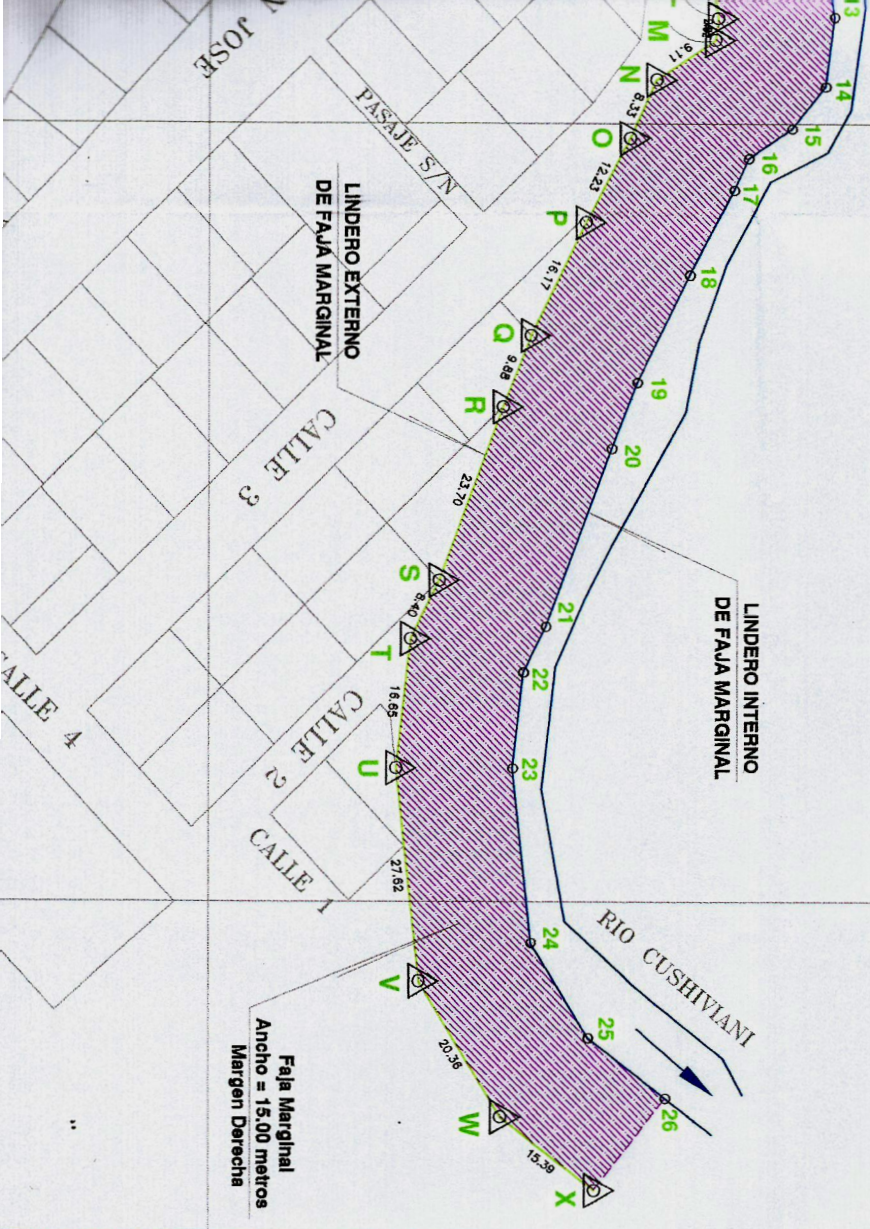

CUADRO DE COORDENADAS UTM			
LINDERO INTERNO DE FAJA MARGINAL DEL			
RIO CUSHIVIANI - MARGEN DERECHA			
DISTRITO: RIO NEGRO - SATIPO - JUNIN			
VERTICE	ESTE (X)	NORTE (Y)	
1	534827.4197	8763155.1807	
2	534836.2563	8763155.5959	
3	534851.2477	8763158.3152	
4	534860.8379	8763160.4243	
5	534869.5185	8763161.6374	
6	534886.7756	8763158.8510	
7	534910.0176	8763156.7716	
8	534925.3135	8763157.7232	
9	534933.8291	8763160.7533	
10	534951.4147	8763168.6785	
11	534958.4320	8763173.6616	
12	534972.1548	8763178.7899	
13	534986.2224	8763180.7652	
14	534995.1780	8763179.6745	
15	535000.6356	8763175.3368	
16	535004.4177	8763169.6546	
17	535008.4619	8763167.8153	
18	535019.4920	8763162.0655	
19	535033.2988	8763155.3241	
20	535041.8015	8763151.9949	
21	535064.6417	8763143.5451	
22	535070.5182	8763140.6367	
23	535082.8203	8763139.2449	
24	535105.3070	8763141.6315	
25	535117.4738	8763149.0405	
26	535129.9039	8763165.0399	

Longitud de lindero Interno = 321.80 ml.

CUADRO DE COORDENADAS UTM			
LINDERO EXTERNO DE FAJA MARGINAL DEL			
RIO CUSHIVIANI - MARGEN DERECHA			
DISTRITO: RIO NEGRO - SATIPO - JUNIN			
VERTICE	LADO	DISTANCIA	
A	A-B	15.97	
B	B-C	22.44	
C	C-D	5.92	
D	D-E	15.75	
E	E-F	25.00	
F	F-G	18.57	
G	G-H	11.76	
H	H-I	21.36	
I	I-J	8.11	
J	J-K	11.05	

PROP. DE
TERCEROS

8763000



PROP. DE TERCEROS

8762900

534900


PROP. DE TERCEROS

CALLE 4

535000

LEYENDA

- ☉ RIO
- ☉ LINDERO DE FAJA MARGINAL
- ☉ LIMITES DE PREDIOS
- ☉ HITOS DE PUNTOS EXTERNOS DE FAJA
- ☉ PUNTOS INTERNOS DE FAJA
- ☉ SENTIDO DE LAS AGUAS DEL RIO

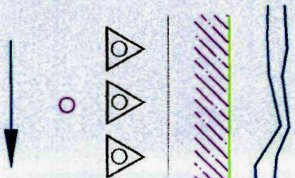


PROP. DE TERCEROS

CALLE 4

LEYENDA

- RIO
- LINDERO DE FAJA MARGINAL
- LIMITES DE PREDIOS
- HITOS DE PUNTOS EXTERNOS DE FAJA
- PUNTOS INTERNOS DE FAJA
- SENTIDO DE LAS AGUAS DEL RIO

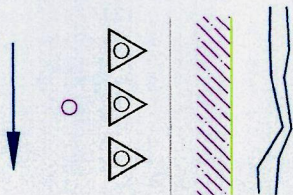

G	G-H	11.76	534928.3525	8763142.8533
H	H-I	21.36	534939.4342	8763146.8265
I	I-J	8.11	534958.9089	8763155.6030
J	J-K	11.05	534965.5188	8763160.2968
K	K-L	10.60	534975.8671	8763164.1640
L	L-M	2.82	534986.3609	8763165.6375
M	M-N	9.11	534989.1604	8763165.2966
N	N-O	8.33	534994.3059	8763157.7751
O	O-P	12.23	535001.8853	8763154.3279
P	P-Q	16.17	535012.7333	8763148.6730
Q	Q-R	9.88	535027.2638	8763141.5783
R	R-S	23.70	535036.4642	8763137.9759
S	S-T	8.40	535058.6962	8763129.7511
T	T-U	16.65	535066.2203	8763126.0273
U	U-V	27.62	535082.7681	8763124.1551
V	V-W	20.36	535110.2354	8763127.0704
W	W-X	15.39	535127.6286	8763137.6619
X			535137.0734	8763149.8188
TOTAL		337.19		

Longitud de linderos externo = 337,19 ml.

PERIMETRO DE FAJA MARGINAL	688.99 ml.
AREA DE FAJA MARGINAL	4,945.26 m2.
ANCHO DE FAJA MARGINAL	15.00 m.



DIRECCION REGIONAL DE AGRICULTURA
ADMINISTRACION TECNICA DEL DISTRITO DE RIEGO PERENE

Dpto.: Junín	PLANO :	Fecha : Julio - 2008
Prov.: Setipo		Dwg : 1
Dist.: Río Negro		Escala : 1/1000
Sect.: La Unión		

DELIMITACION DE FAJA MARGINAL DEL
RIO CUSHIVIANI - MARGEN DERECHA
DISTRITO: RIO NEGRO - SATIPO - JUNIN

AREA TECNICA

R.A. :
Nº -2008-ATDRP-DRA/J

CAD.: EDC	REV/SADO: INC. Romeo Cerfuancho	APROBADO: INC. Jorge Vasquez Acuña
Datum: P'Sad 56	Hemisferio : SUR	Zona : 18

Laminas :
P-01