Resolución Directoral

Nº 055 – 2015 – ANA – AAA X MANTARO

Huancayo, 03 FEB 2015

VISTO:

La solicitud s/n con registro Nº 2900-2014-ANA-ALA MANTARO, e ingresado con registro Nº 4167-2014-ANA AAA X MANTARO; (CUT Nº 5129 -2015) sobre Delimitación de la Faja Marginal de un tramo del rio Colcabamba, margen derecha e izquierda, ubicado en el distrito de Colcabamba, provincia Tayacaja, departamento Huancavelica; y

AUTORIDAD NACIONAL DEL AGUA – Vº Bº – Ing. Juan Carlos Sulca Yauyo – DIRECTOR – AUTORIDAD ADMINISTRATIVA DEL AGUA X MANTARO

CONSIDERANDO:

Que, el artículo 74º de la Ley Nº 29338 – Ley de Recursos Hídricos, establece que en los terrenos aledaños a los cauces naturales o artificiales, se mantiene una faja marginal de terreno necesaria para la protección, el uso primario del agua, el libre tránsito, la pesca, caminos de vigilancia u otros servicios;

AUTORIDAD NACIONAL DEL AGUA – Vº Bº – Isabel Altamirano Velásquez – SUBDIRECTORA UNIDAD DE ASESORÍA JURÍDICA – AUTORIDAD ADMINISTRATIVA DEL AGUA X MANTARO

Que, por su parte el artículo 113° del Reglamento de la ley de Recursos Hídricos, aprobado por Decreto Supremo N° 001-2010-AG, señala que las dimensiones en una o en ambas márgenes de un cuerpo de agua son fijadas por la Autoridad Administrativa del Agua, de acuerdo a los criterios establecidos en el "Reglamento para la delimitación y mantenimiento de fajas marginales en cursos fluviales y cuerpos de agua naturales y artificiales", el mismo que ha sido aprobado por la Resolución Jefatural Nº 300-2011-ANA, respetando los usos y costumbres establecidos;

AUTORIDAD NACIONAL DEL AGUA – Vº Bº – Giovanni L. Vargas Loca – SUBDIRECTOR DE CONSERVACIÓN Y PLANEAMIENTO DE RECURSOS HÍDRICOS – AUTORIDAD ADMINISTRATIVA DEL AGUA X MANTARO

Que, en atención a la petición efectuada, sobre delimitación de la faja marginal de un tramo del rio Colcabamba, margen derecha e izquierda, ubicado en el distrito de Colcabamba, provincia Tayacaja, departamento Huancavelica, la Administración Local de Agua Mantaro procedió a la evaluación correspondiente, emitiendo el Informe Técnico Nº 128-2014-ANA-AAA X MANTARO-ALA MANTARO/RAVA, que concluye que se determinó un tramo de la faja marginal del rio Colcabamba, margen derecha e izquierda en la ubicación señalada, las cuales fueron establecidas mediante 30 hitos debidamente georeferenciados en la margen derecha con una longitud total de 1 228,52 metros y con 35 hitos debidamente georeferenciados en la margen izquierda con una longitud total de 1 083,05 metros; recomendando aprobar el plano A-1 que indica los hitos georeferenciados para la delimitación de la faja marginal;

Que, mediante Informe Técnico N° 06-2015-ANA-AAA X MANTARO/SDCPRH/LEMC, la Sub Dirección de Conservación y Planeamiento de Recursos Hídricos de la Autoridad Administrativa del Agua Mantaro indica que luego de haber realizado el análisis del contenido del expediente administrativo concluye que se encuentran conforme, con la propuesta formulada por la peticionaria y por la Administración Local de Agua Mantaro, delimitándose la faja marginal de un tramo del rio Colcabamba margen derecha e izquierda, ubicado en el distrito de Colcabamba, provincia Tayacaja, departamento Huancavelica, según se detalla a continuación

CUADRO DE COORDENADAS UTM (WGS 84) DE LA FAJA MARGINAL DE LA MARGEN DERECHA DEL RIO COLCABAMBA		
Hito	Este	Norte
1	538 231	8 631 033
2	538 242	8 631 117
3	538 256	8 631 160
4	538 277	8 631 194
5	538 297	8 631 216
6	538 342	8 361 235
7	538 343	8 631 254
8	538 330	8 631 283
9	538 338	8 631 291
10	538 410	8 631 287
11	538 429	8 361 302
12	538 436	8 631 321
13	538 460	8 631 344
14	538 482	8 631 401
15	538 479	8 631 428
16	538 444	8 631 487
17	538 439	8 631 498
18	538 447	8 631 530
19	538 437	8 631 557
20	538 487	8 631 571
21	538 509	8 631 591
22	538 506	8 631 646
23	538 510	8 631 664
24	538 552	8 631 700
25	538 562	8 631 756
26	538 551	8 631 789
27	538 504	8 631 829
28	538 447	8 631 881
29	538 422	8 631 904
30	538 392	8 631 958
Longitud	1 228,52	m

CUADRO DE COORDENADAS UTM (WGS 84) DE LA FAJA MARGINAL DE LA MARGEN IZQUIERDA DEL RIO COLCABAMBA		
Hito	Este	Norte
1	538 194	8 631 042
2	538 204	8 631 114
3	538 225	8 631 172
4	538 251	8 631 207
5	538 252	8 631 227
6	538 299	8 631 267
7	538 316	8 631 309
8	538 338	8 631 332
9	538 356	8 631 358
10	538 369	8 631 393
11	538 376	8 631 425
12	538 409	8 631 444
13	538 413	8 631 473
14	538 396	8 631 482
15	538 383	8 631 503
16	538 373	8 631 526
17	538 375	8 631 544
18	538 385	8 631 556
19	538 389	8 631 594
20	538 399	8 631 621
21	538 399	8 631 650
22	538 409	8 631 679
23	538 406	8 631 701
24	538 444	8 631 727
25	538 469	8 631 767
26	538 458	8 631 782
27	538 454	8 631 793
28	538 429	8 631 813
29	538 433	8 631 824
30	538 446	8 631 828
31	538 420	8 631 839
32	538 410	8 631 859
33	538 397	8 631 882
34	538 370	8 631 913
35	538 353	8 631 933
Longitud	1 083,05	m

Que, en consecuencia es necesario aprobar el Plano A-01 que indica los hitos georeferenciados para delimitar la faja marginal de un tramo del rio Colcabamba, margen derecha e izquierda, ubicado en el distrito de Colcabamba, provincia Tayacaja, departamento Huancavelica, en virtud a las disposiciones legales señaladas y conforme a los parámetros técnicos descritos en los considerandos precedentes que forman parte de la presente Resolución;

Que, mediante Opinión Legal N° 056-2015- ANA-UAJ.MA/CRC, emitido por la Unidad de Asesoría Jurídica, que consolida la evaluación del expediente administrativo y en concordancia con los argumentos esgrimidos en la presente resolución, ha encontrado que el presente expediente cumple con los requisitos que establece la Ley N° 27444; y conforme a las consideraciones técnicas establecidas en el Informe Técnico N° 128-2014-ANA-AAA X MANTARO-ALA MANTARO/RAVA y el Informe Técnico N° 06-2015-ANA-AAA X MANTARO/SDCPRH/LECM, concluye que procede aprobar el plano A-1 que indica los hitos georeferenciados para delimitar la faja marginal margen derecha e izquierda, de un tramo del rio Colcabamba;

En uso de las atribuciones conferidas a la Autoridad Administrativa del Agua X Mantaro, mediante la Ley N° 29338 - Ley de Recursos Hídricos; Decreto Supremo N° 006-2010-AG, que aprueba el Reglamento de Organización y Funciones de la Autoridad Nacional del Agua; y al amparo de la Resolución Jefatural N° 516-2013-ANA y Resolución Jefatural N° 132-2014-ANA;

SE RESUELVE:

ARTÍCULO PRIMERO.- Aprobar el Plano A–01 que indica los hitos georeferenciados para delimitar la Faja Marginal de un tramo del rio Colcabamba, margen derecha e izquierda, ubicado en el distrito de Colcabamba, provincia Tayacaja, departamento Huancavelica, las cuales fueron establecidas mediante 30 hitos georeferenciados en la margen derecha con una longitud total de 1 228,52 metros, y con 35 hitos georeferenciados en la margen izquierda con una longitud total de 1 083,05 metros, cuyo cuadro técnico y especificaciones se detallan en el plano que forma parte de la presente resolución iniciando la delimitación en la margen derecha con el Hito H- 01 en coordenadas m-E, 538 231, m-N 8 631 033 y en la margen izquierda m-E 538 194 y m-N 8 631 042 y siguientes.

ARTÍCULO SEGUNDO.- La Faja Marginal delimitada es un bien de dominio público hidráulico, quedando prohibido su uso con fines de asentamiento humano, agrícola u otra actividad que la afecte.

ARTÍCULO TERCERO.- Hacer de conocimiento la presente Resolución Directoral a la Superintendencia Nacional de los Registros Públicos sede Huancayo; asimismo, encargar a la Administración Local de Agua Mantaro la notificación de la presente resolución al Consorcio TRANSMANTARO S.A.

REGÍSTRESE Y COMUNÍQUESE

ING. JUAN CARLOS SULCA YAUYO
DIRECTOR
AUTORIDAD ADMINISTRATIVA DEL AGUA X MANTARO

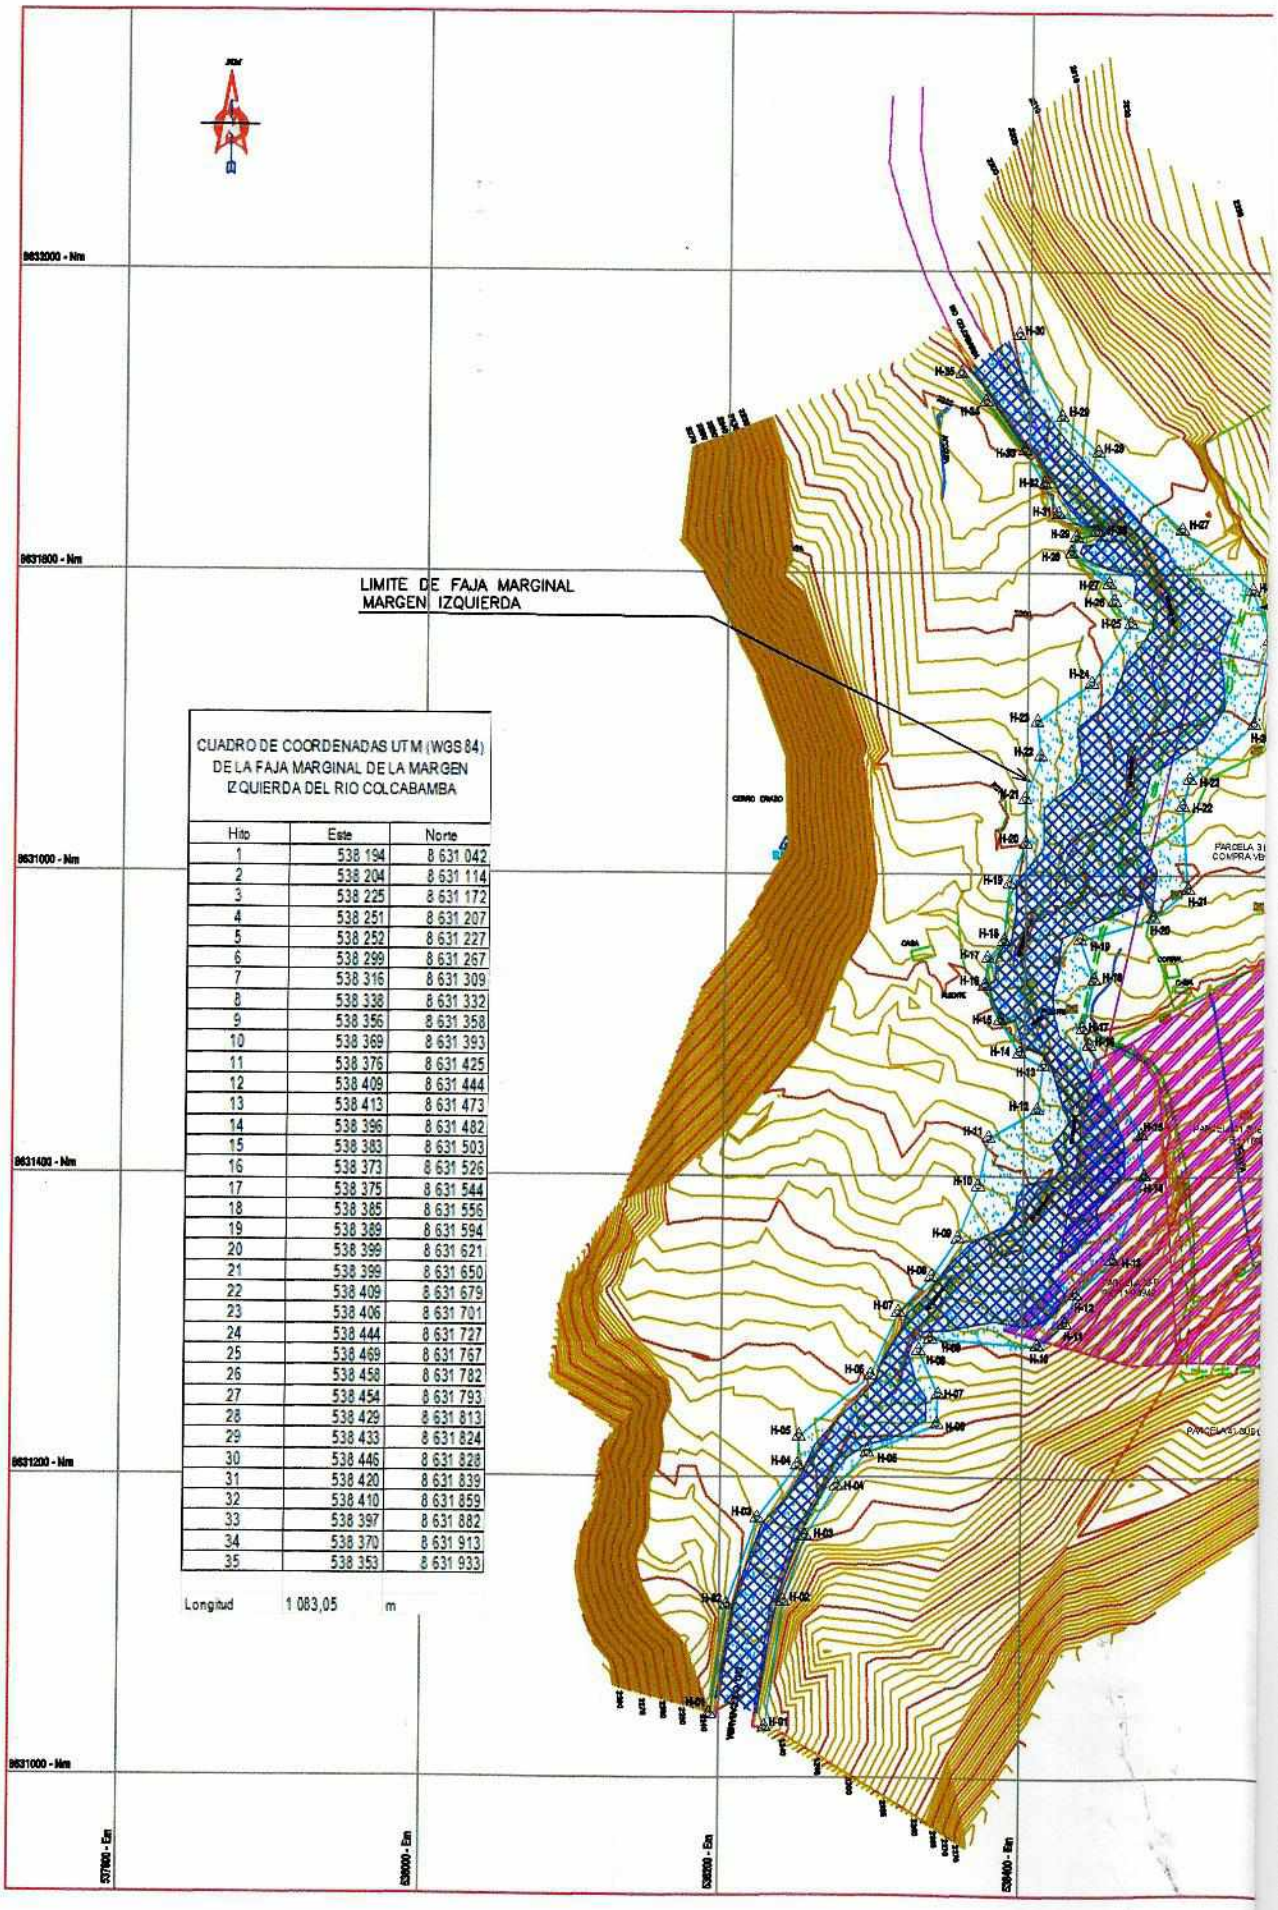

CUADRO DE COORDENADAS UTM (WGS 84)
DE LA FAJA MARGINAL DE LA MARGEN
IZQUIERDA DEL RIO COLCABAMBA

Hito	Este	Norte
1	538 194	8 631 042
2	538 204	8 631 114
3	538 225	8 631 172
4	538 251	8 631 207
5	538 252	8 631 227
6	538 299	8 631 267
7	538 316	8 631 309
8	538 338	8 631 332
9	538 356	8 631 358
10	538 369	8 631 393
11	538 376	8 631 425
12	538 409	8 631 444
13	538 413	8 631 473
14	538 396	8 631 482
15	538 383	8 631 503
16	538 373	8 631 526
17	538 375	8 631 544
18	538 385	8 631 556
19	538 389	8 631 594
20	538 399	8 631 621
21	538 399	8 631 650
22	538 409	8 631 679
23	538 406	8 631 701
24	538 444	8 631 727
25	538 469	8 631 767
26	538 458	8 631 782
27	538 454	8 631 793
28	538 429	8 631 813
29	538 433	8 631 824
30	538 446	8 631 828
31	538 420	8 631 839
32	538 410	8 631 859
33	538 397	8 631 882
34	538 370	8 631 913
35	538 353	8 631 933

Longitud 1 083,05 m

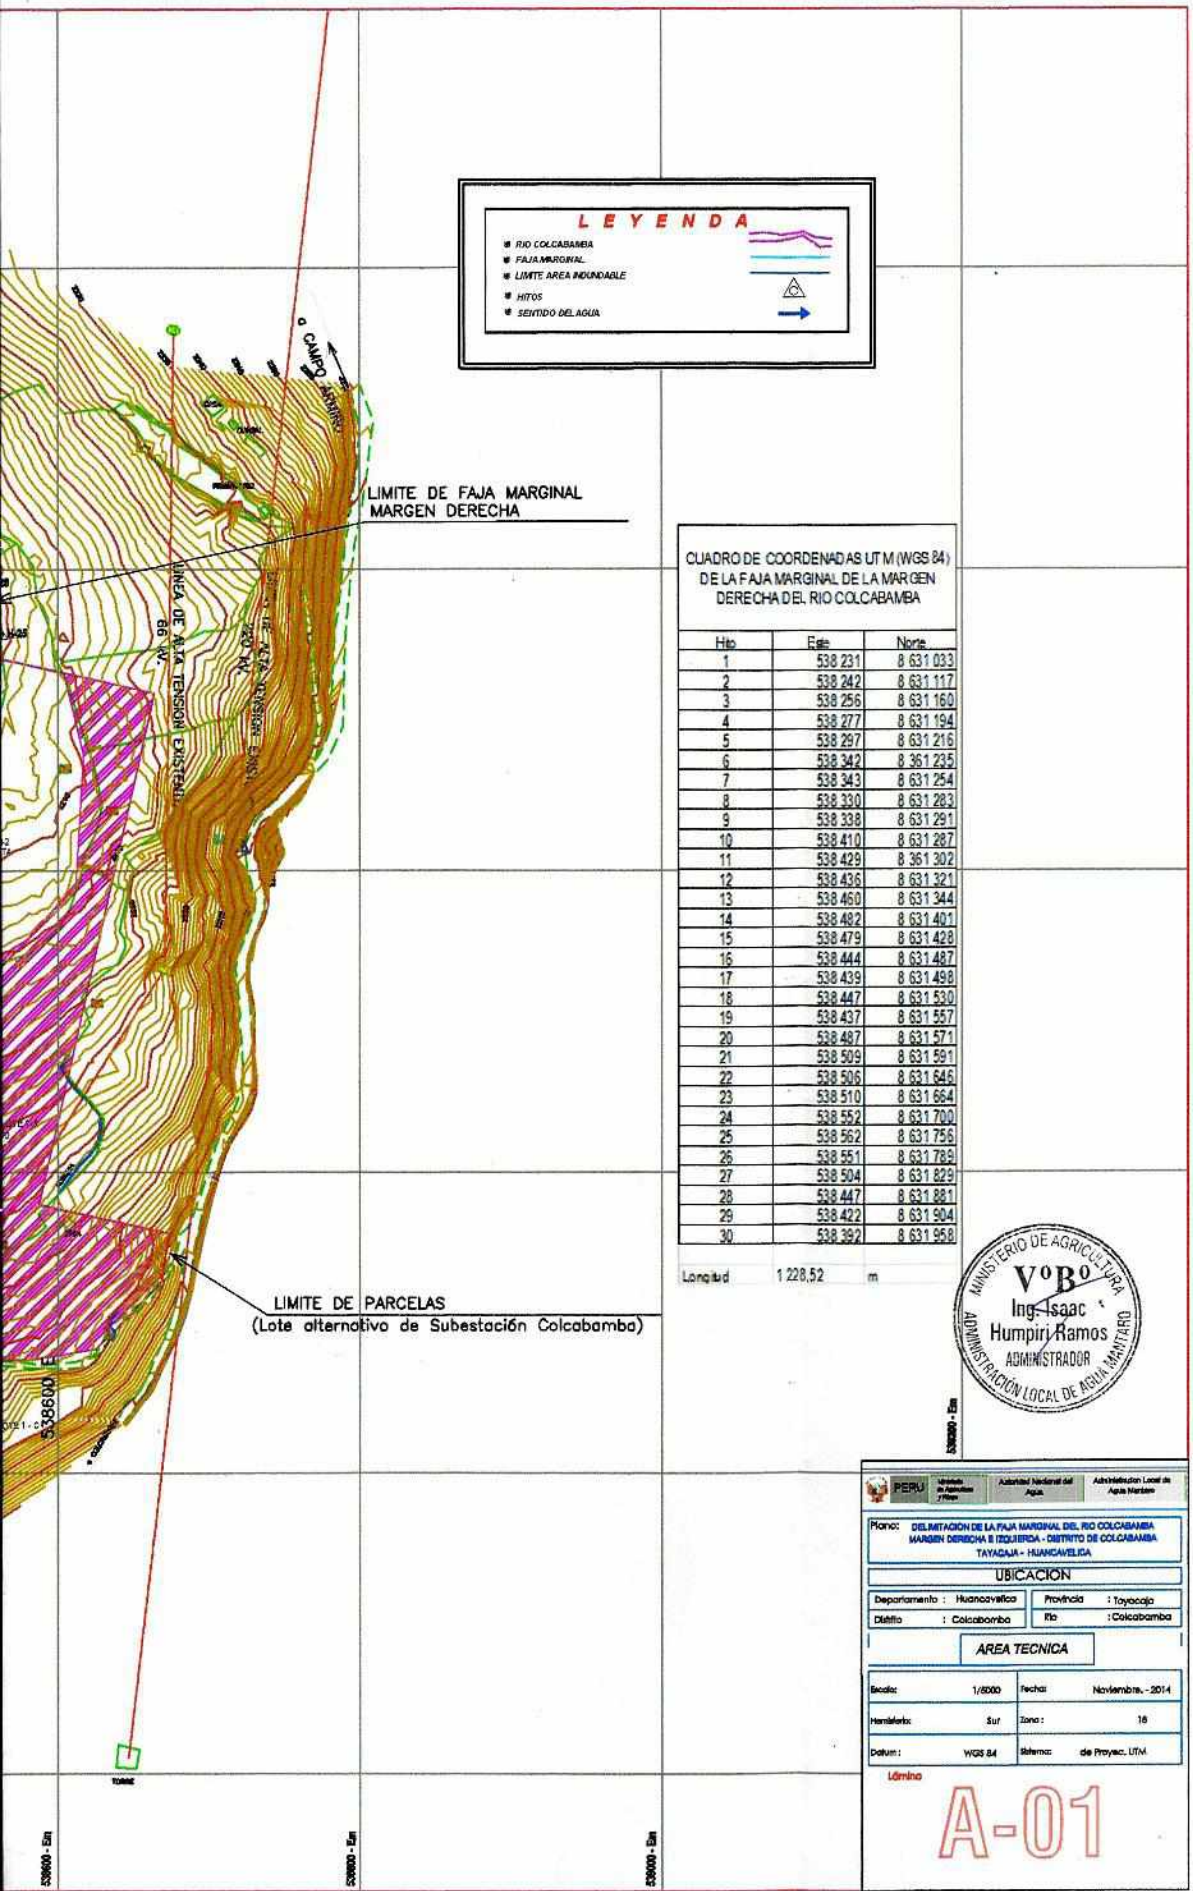

CUADRO DE COORDENADAS UTM (WGS 84)
DE LA FAJA MARGINAL DE LA MARGEN
DERECHA DEL RIO COLCABAMBA

Hito	Este	Norte
1	538 231	8 631 033
2	538 242	8 631 117
3	538 256	8 631 160
4	538 277	8 631 194
5	538 297	8 631 216
6	538 342	8 361 235
7	538 343	8 631 254
8	538 330	8 631 283
9	538 338	8 631 291
10	538 410	8 631 287
11	538 429	8 361 302
12	538 436	8 631 321
13	538 460	8 631 344
14	538 482	8 631 401
15	538 479	8 631 428
16	538 444	8 631 487
17	538 439	8 631 498
18	538 447	8 631 530
19	538 437	8 631 557
20	538 487	8 631 571
21	538 509	8 631 591
22	538 506	8 631 646
23	538 510	8 631 664
24	538 552	8 631 700
25	538 562	8 631 756
26	538 551	8 631 789
27	538 504	8 631 829
28	538 447	8 631 881
29	538 422	8 631 904
30	538 392	8 631 958
Longitud	1 228,52	m

MINISTERIO DE AGRICULTURA
VºBº
Ing. Isaac Humpiri Ramos
ADMINISTRADOR
ADMINISTRACIÓN LOCAL DE AGUA MANTARO

PERU | Ministerio de Agricultura y Riego | Autoridad Nacional del Agua | Administración Local de Agua Mantaro

Plano: DELIMITACION DE LA FAJA MARGINAL DEL RIO COLCABAMBA MARGEN DERECHA E IZQUIERDA - DISTRITO DE COLCABAMBA TAYACAJA - HUANCAVELICA

UBICACION

Departamento :	Huancavelica	Provincia	: Tayacaja
Distrito	: Colcabamba	Rio	: Colcabamba

AREA TECNICA

Escala:	1/5000	Fecha:	Noviembre. - 2014
Hemisferio:	Sur	Zona :	18
Datum :	WGS 84	Sistema:	de Proyec. UTM

Lámina

A-01