



AUTORIDAD NACIONAL DEL AGUA
ADMINISTRACION LOCAL DE AGUA MANTARO

RESOLUCIÓN ADMINISTRATIVA N° 87 -2012-ANA-ALA MANTARO

Huancayo, 27 ABR 2012

VISTO:

La Solicitud con registro ALA MANTARO N° 379-2012 de fecha 17.02.2012, presentado por don **Luís Alberto Manrique Solier**, peticionando delimitación de faja marginal; y

CONSIDERANDO:

Que, el Artículo 74° de la Ley N° 29338 – Ley de Recursos Hídricos, establece: que en los terrenos aledaños a los cauces naturales o artificiales, se mantiene una faja marginal de terreno necesaria para la protección, el uso primario del agua, el libre tránsito, la pesca, caminos de vigilancia u otros servicios;

Que, según escrito del visto el administrado, propietario del predio Alapa Coto, peticona delimitación de la faja marginal del: 1) canal CIMIRM, margen derecha y 2) canal de riego de primer orden, ambas márgenes, predio ubicado en el paraje Alapa Coto, distrito San Jerónimo de Tunan, provincia Huancayo, departamento y región Junín, con fines de saneamiento físico legal;

Que, atendiendo la petición del recurrente, personal de la Administración Local de Agua Mantaro, luego de una inspección ocular in situ ha emitido el Informe Técnico N° 15-2012-ANA-ALA MANTARO/LOS de fecha 12.04.2012, concluyendo que el predio del recurrente colinda con el canal CIMIRM, determinándose en 6.00 m de ancho en su margen derecha y en 1.00 m de ancho en ambas márgenes del canal de riego de primer orden, elaborándose para tal efecto el Plano A-01 a escala 1/250 georeferenciado en coordenadas UTM (sistema PSAD '56), de acuerdo con el siguiente detalle;



CUADRO TECNICO DELIMITACION DE LA FAJA MARGINAL DEL CANAL CIMIRM MARGEN DERECHA ALAPA COTO - SAN JERONIMO DE TUNAN - HUANCAYO				
VERTICE	LADO	LONGITUD (m)	ESTE (X)	NORTE (Y)
H-1	H-1-H-2	16.81	466311.7287	8680887.2478
H-2	H-2-H-3	18.19	466328.2772	8680890.2173
H-3	H-3-H-4	14.05	466345.8267	8680894.9984
H-4	H-4-H-5	14.73	466359.0693	8680890.6988
H-5	-----	-----	468372.6038	8680905.5096
PERIMETRO =		63.78	ml	

CUADRO TECNICO DELIMITACION DE LA FAJA MARGINAL DEL CANAL DE PRIMER ORDEN - MARGEN DERECHA ALAPA COTO - SAN JERONIMO DE TUNAN - HUANCAYO				
VERTICE	LADO	LONGITUD (m)	ESTE (X)	NORTE (Y)
H-a	H-a-H-b	12.26	466323.6981	8680869.4073
H-b	H-b-H-c	20.57	466334.3512	8680875.4760
H-c	H-c-H-d	29.05	466353.0823	8680883.9737
H-d	-----	-----	466380.2099	8680894.3784
PERIMETRO =		61.88	ml	

CUADRO TECNICO DELIMITACION DE LA FAJA MARGINAL DEL CANAL DE PRIMER ORDEN - MARGEN IZQUIERDA ALAPA COTO - SAN JERONIMO DE TUNAN - HUANCAYO				
VERTICE	LADO	LONGITUD (m)	ESTE (X)	NORTE (Y)
H-a	H-a-H-b	12.58	466322.0720	8680871.9031
H-b	H-b-H-c	20.79	466332.9982	8680878.1274
H-c	H-c-H-d	28.60	466351.9346	8680886.7182
H-d	-----	-----	466378.6393	8680896.9607
PERIMETRO =		61.97	ml	

Que, en consecuencia, es necesario aprobar el plano A-01 delimitándose la faja marginal del canal CIMIRM en su margen derecha y canal de riego de primer orden en ambas márgenes, ubicado en el paraje Alapa Coto, distrito San Jerónimo de Tunan, provincia Huancayo, departamento y región Junín, conforme a los parámetros técnicos descritos en el considerando precedente que forma parte de la presente Resolución Administrativa;

En uso de las facultades conferidas al Administrador Local de Aguas, mediante Ley N° 29338, Ley de Recursos Hídricos, Decreto Supremo N° 006-2010-AG. que aprueba el Reglamento de Organización y Funciones de la Autoridad Nacional del Agua y encontrándose al amparo de la Resolución Jefatural N° 00015-2009-ANA;

SE RESUELVE:

ARTÍCULO PRIMERO.- Aprobar el Plano A- 01, de delimitación de la faja marginal: del 1) canal CIMIRM margen derecha en una longitud de 63.78 ml siendo el punto de inicio en el hito - 1 - en las coordenadas 466 311.7287 m-E y 8 680 887.2478 m-N, continuando la numeración hasta el hito - 5 - en coordenadas 468 372.6038 m-E y 8 680 905.5096 m-N; 2) canal de primer orden margen derecha en una longitud de 61.88 ml siendo el punto de inicio en el hito - a - en las coordenadas 466 323.6981 m-E y 8 680 869.4073 m-N, continuando la numeración hasta el hito - d - en coordenadas 466 380.2099 m-E y 8 680 894.3784 m-N, **margen izquierda** en una longitud de 61.97 ml siendo el punto de inicio en el hito - A - en las coordenadas 466 322.0720 m-E y 8 680 871.9031 m-N, continuando la numeración hasta el hito - D - en coordenadas 466 378.6393 m-E y 8 680 896.9607 m-N, ubicado en el paraje Alapa Coto, distrito San Jerónimo de Tunan, provincia Huancayo, departamento y región Junín, todo ellos en coordenadas UTM (Datum PSAD '56) georeferenciado en hitos, tal como se detalla en el plano perimétrico que se adjunta y que forma parte de la presente resolución.





ARTÍCULO SEGUNDO.- La Faja Marginal delimitada en concordancia con los dispositivos legales citados en la parte considerativa de la presente Resolución es intangible, prohibiéndose su uso con fines agrícolas y asentamiento humano, debiendo el recurrente proceder a la señalización mediante hitos y determinar su ubicación de acuerdo al plano que se adjunta.

ARTÍCULO TERCERO.- Notificar, la presente resolución a la Autoridad Nacional del Agua, Registros Públicos de Huancayo, COFOPRI y don **Luís Alberto Manrique Solier**.

REGÍSTRESE Y COMUNÍQUESE





Ing. GIOVANNI LENOKSVARGAS COCA
Administrador Local de Agua Mantaro

GVC/LMC/los

466 350-E.

466 375-E.

DETALLE EN PLANTA

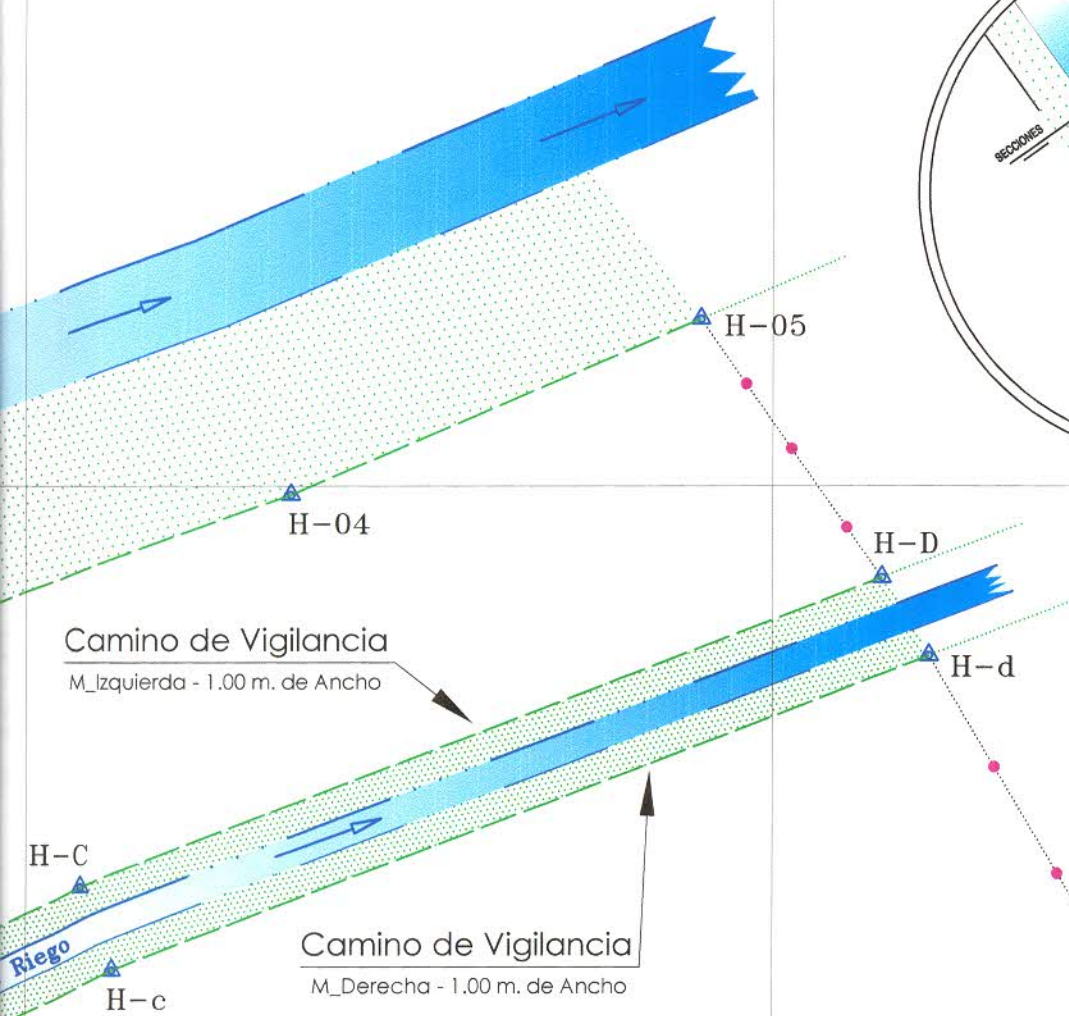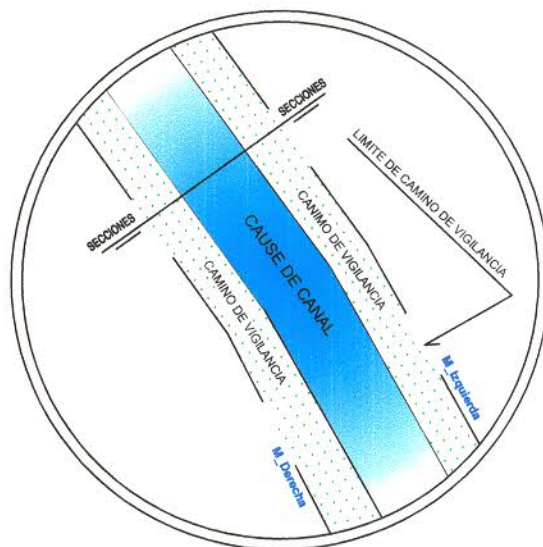

CUADRO TECNICO DELIMITACION DE FAJA MARGINAL DEL CANAL CIMIRM - MARGEN DERECHA ALAPA COTO - SAN JERONIMO DE TUNAN - HUANCAYO - JUNIN				
TRAMO	LONGITUD (m.l)	ESTE	NORTE	
H-01 - H-02	16.81	466311.7287	8680887.2478	
H-02 - H-03	18.19	466328.2772	8680890.2173	
H-03 - H-04	14.05	466345.8267	8680894.9984	
H-04 - H-05	14.73	466359.0693	8680899.6988	
-----	-----	466372.6038	8680905.5096	
PERIMETRO = 63.78 m.l				

CUADRO TECNICO DELIMITACION DE FAJA MARGINAL DEL CANAL CIMIRM - MARGEN IZQUIERDA ALAPA COTO - SAN JERONIMO DE TUNAN - HUANCAYO - JUNIN	
ESTE	NORTE
466311.7287	8680871.9031
466328.2772	8680878.1274
466345.8267	8680886.7182
466359.0693	8680896.9607

CUADRO TECNICO DELIMITACION DE FAJA MARGINAL DEL CANAL DE RIEGO - MARGEN DERECHA ALAPA COTO - SAN JERONIMO DE TUNAN - HUANCAYO - JUNIN				
HITO	TRAMO	LONGITUD (m.l)	ESTE	NORTE
H-a	H-a - H-b	12.26	466323.6981	8680869.4073
H-b	H-b - H-c	20.57	466334.3512	8680875.4760
H-c	H-c - H-d	29.05	466353.0823	8680883.9737
H-d	-----	-----	466380.2099	8680894.3784
PERIMETRO = 61.88 m.l				


PERU	Ministerio de Agricultura	Autoridad Nacional del Agua	Administración Local de Agua Mantaro
Plano: DELIMITACION DE FAJA MARGINAL DEL CANAL CIMIRM MARGEN DERECHA Y CANAL DE RIEGO MARGEN IZQUIERDA Y DERECHA			
UBICACION			
Departamento :	Junin	Provincia :	Huancayo
Distrito :	San Jeronimo de Tunan	Paraje :	Alapa Coto
AREA TECNICA		R.A.	Nº 2012-ANA-ALA MANTARO
Escala:	1 / 250	Fecha:	Abril - 2012
Hemisferio:	Sur	Zona :	18
Datum :	P'SAD 56	Sistema:	de Proyec. UTM
Dibujo CAD:	Luis Ore Salazar	Dwg.	D/LOS - P.F.M. - 2011
Revisado:	Luis Malaga Cueva	Lámina	A-01
Aprobado:	Ing. Giovanni L. Vargas Coca		
Referencia:	Predio: Alapa Coto		
Solicitante:	Luis Alberto Manrique Solier		

466 325-E.


466 350-E.

8'680 900-N.

8'680 875-N.

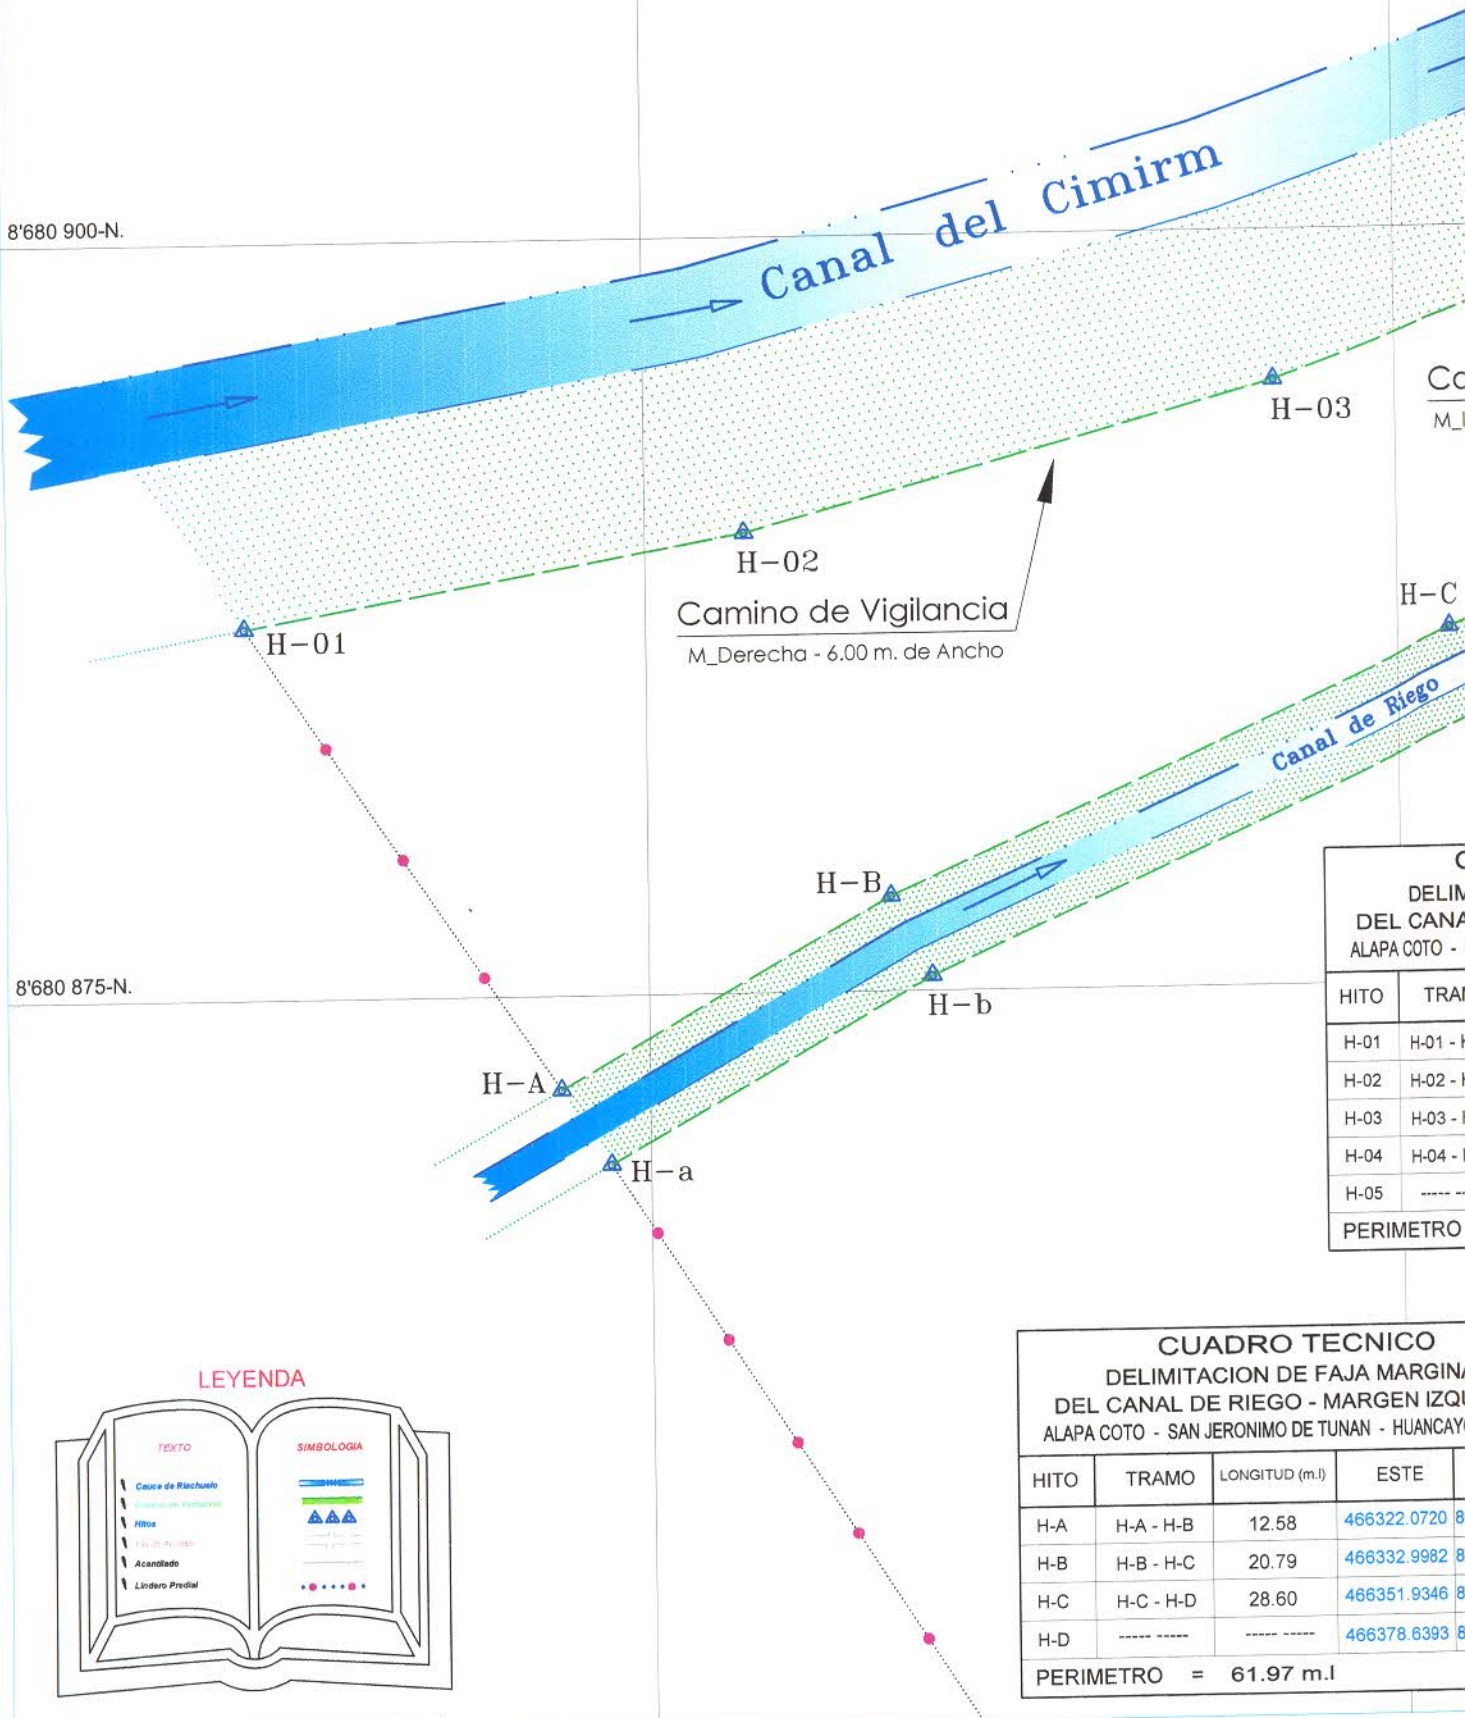

LEYENDA

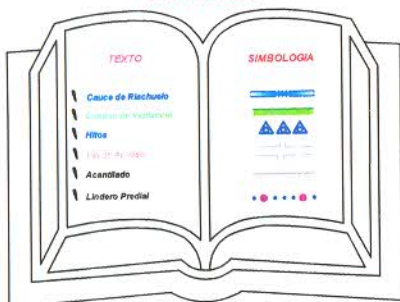

Co
M.

H-C

Canal de Riego

DELIM DEL CANA ALAPA COTO -	
HITO	TRAM
H-01	H-01 - H
H-02	H-02 - H
H-03	H-03 - H
H-04	H-04 - H
H-05	-----
PERIMETRO	

CUADRO TECNICO DELIMITACION DE FAJA MARGINA DEL CANAL DE RIEGO - MARGEN IZQ ALAPA COTO - SAN JERONIMO DE TUNAN - HUANCAY			
HITO	TRAMO	LONGITUD (m.l)	ESTE
H-A	H-A - H-B	12.58	466322.0720 8
H-B	H-B - H-C	20.79	466332.9982 8
H-C	H-C - H-D	28.60	466351.9346 8
H-D	-----	-----	466378.6393 8
PERIMETRO		= 61.97 m.l	